


공사계획평면도

S = 1 : 500

도로공사계획평면도

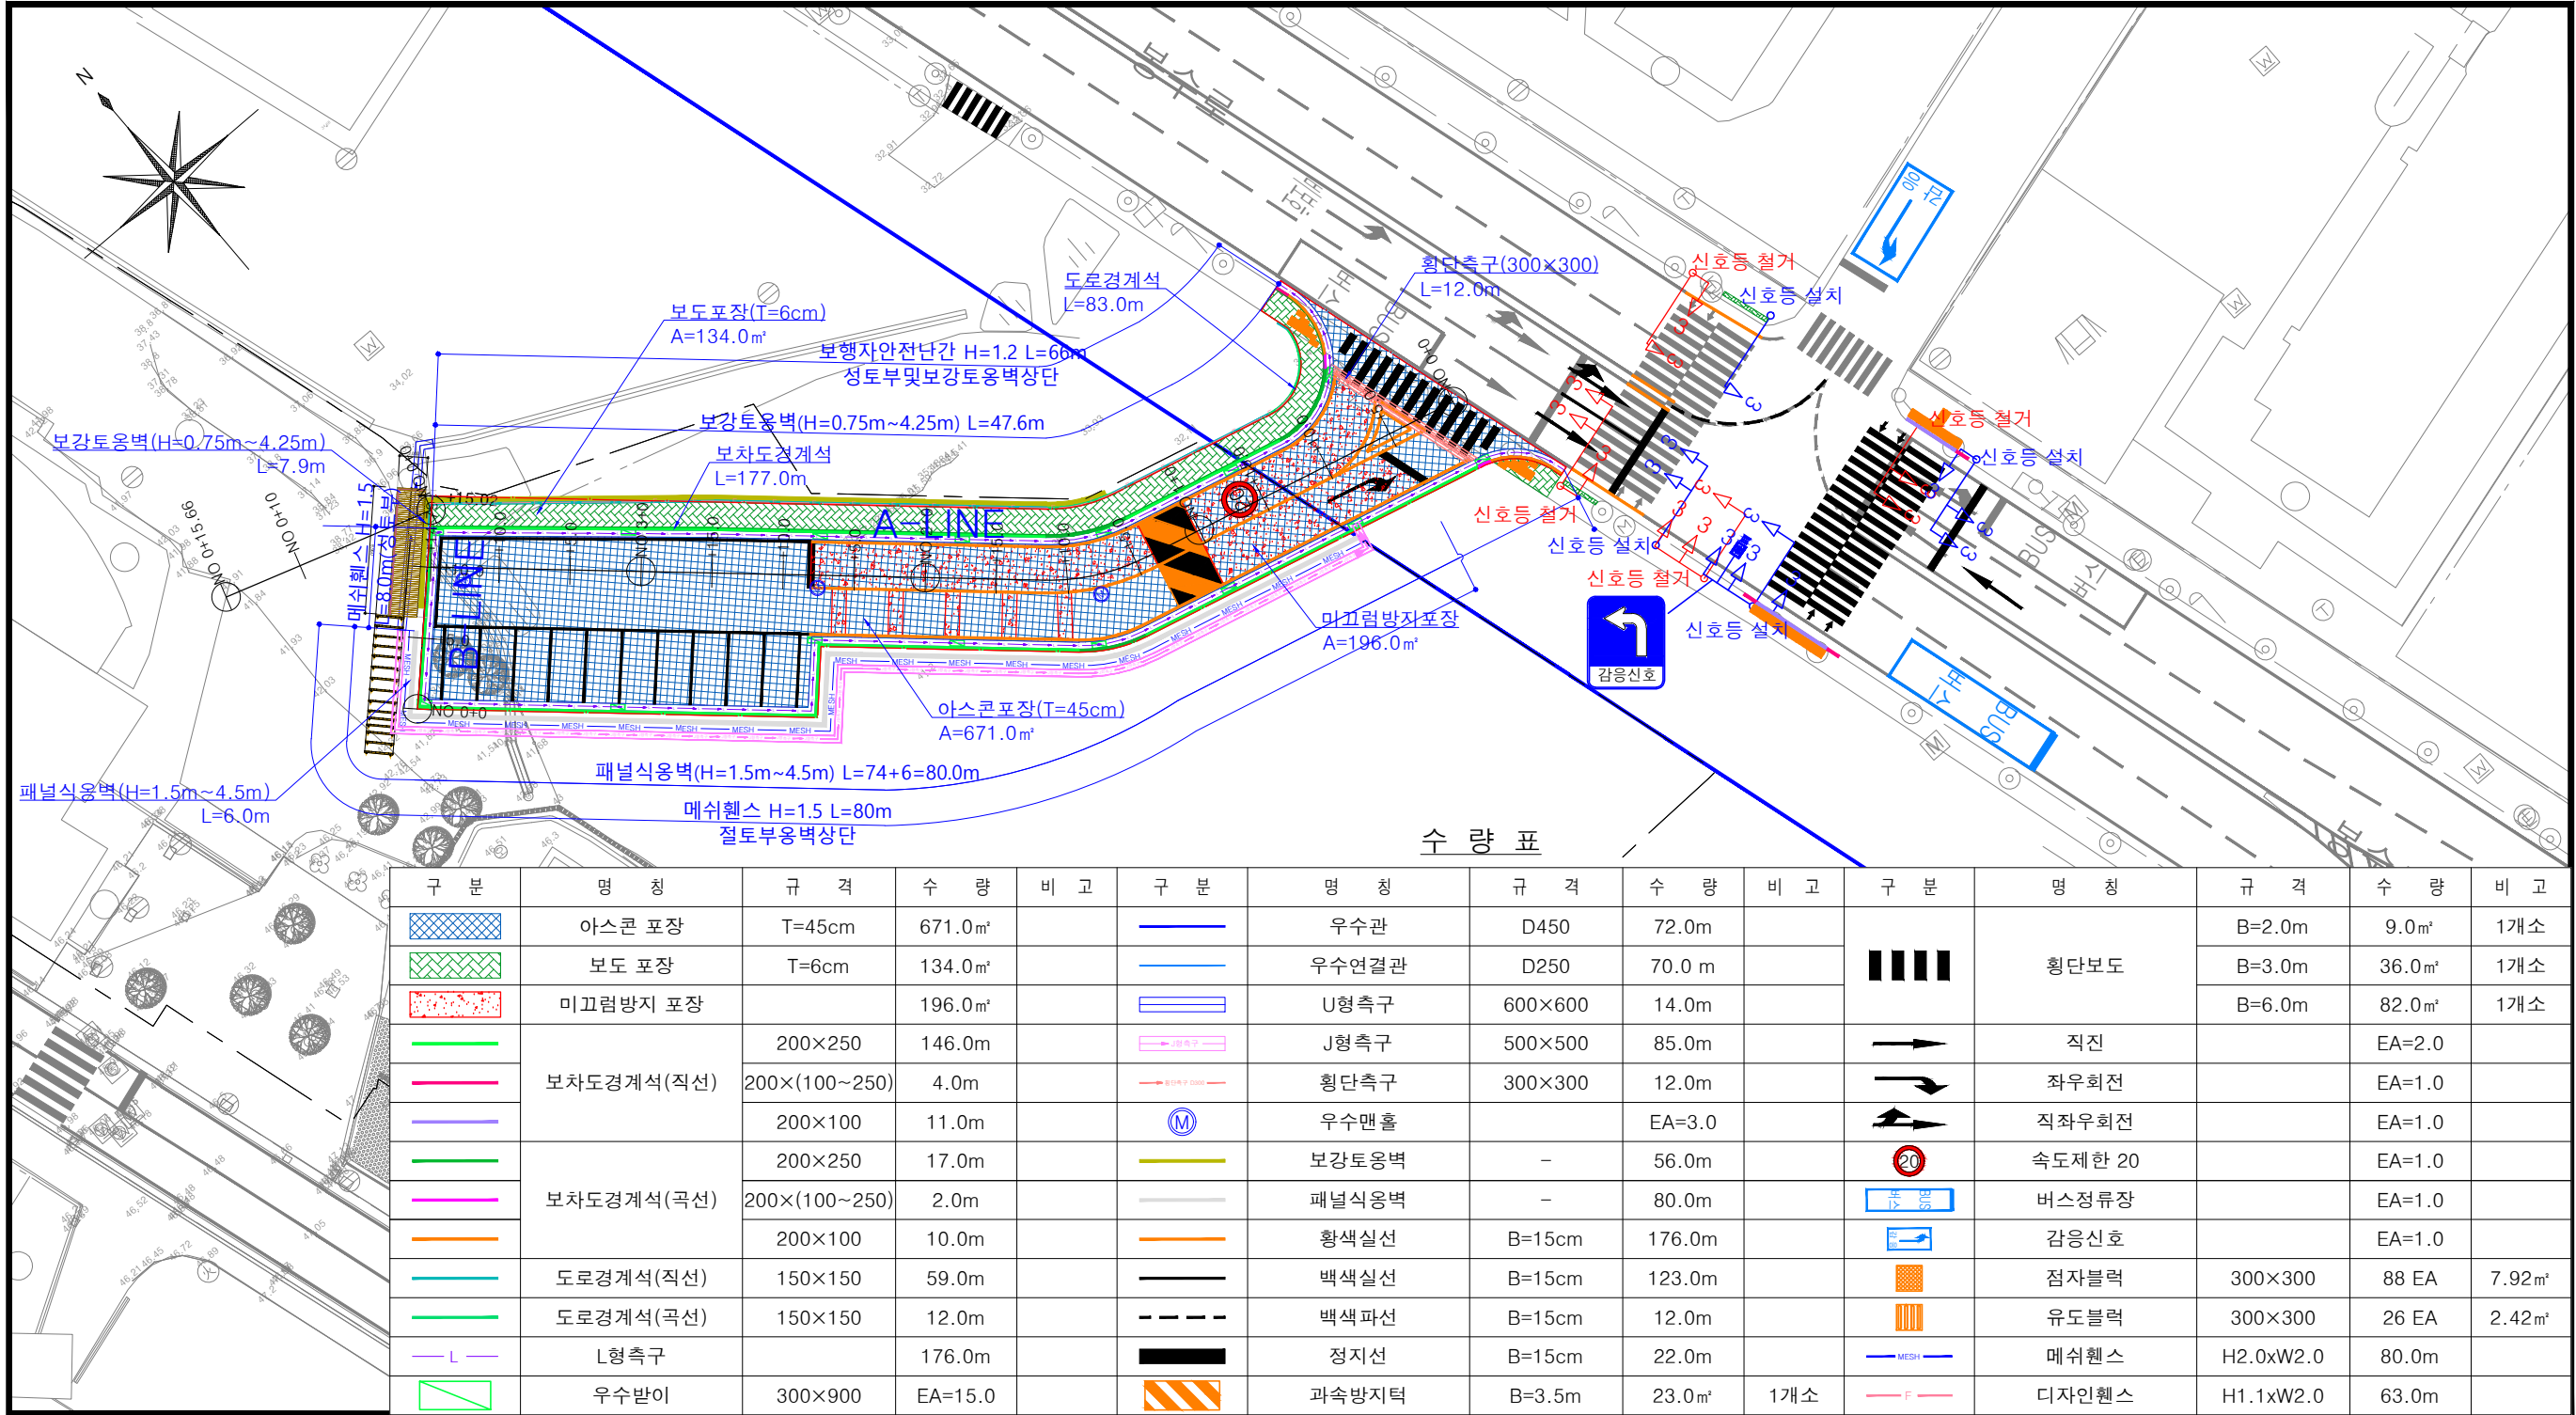

시행청



주식회사 유앤씨
URBAN & CIVIL Engineering Consultants Co., Ltd.
TEL. 052)269-4973, 4974, FAX. 052)269-4970

승인

심사

설계

설계자

사업명

동구 현대외국인학교 진입도로 개설공사

설계일자

축척

도면명

도면번호

2025.08.

S=1:500

공사계획평면도

02